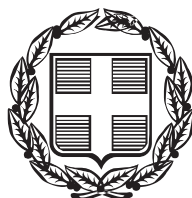


ΕΦΗΜΕΡΙΣ ΤΗΣ ΚΥΒΕΡΝΗΣΕΩΣ

ΤΗΣ ΕΛΛΗΝΙΚΗΣ ΔΗΜΟΚΡΑΤΙΑΣ

ΤΕΥΧΟΣ ΤΕΤΑΡΤΟ **Αρ. Φύλλου 19**

27 Ιανουαρίου 2014

ΠΕΡΙΕΧΟΜΕΝΑ

ΑΠΟΦΑΣΕΙΣ

ΑΠΟΦΑΣΕΙΣ

Αριθ. 30509 (1)

Κήρυξη ως αναδασωτέας έκτασης δασικού χαρακτήρα, εμβαδού 3.103 τ.μ. στην θέση «Χορτοκόπι» της Δημοτικής Ενότητας Ελευθερούπολης του Δήμου Παγγαίου, της Περιφερειακής Ενότητας Καβάλας.

Ο ΓΕΝΙΚΟΣ ΓΡΑΜΜΑΤΕΑΣ ΑΠΟΚΕΝΤΡΩΜΕΝΗΣ ΔΙΟΙΚΗΣΗΣ ΜΑΚΕΔΟΝΙΑΣ - ΘΡΑΚΗΣ

Έχοντας υπόψη:

1. Τις διατάξεις:

α) Των άρθρων 24 παρ. 1 και 117 παρ. 3 του Συντάγματος.

β) Των άρθρων 38 παρ. 1 και 41 παρ. 1 και 3 του Ν. 998/1979.

2. Τις διατάξεις του αρθ. 3, του Ν. 998/1979, όπως ισχύουν.

3. Τις διατάξεις του αρθ. 9, του Ν. 3818/2010 (ΦΕΚ 17/Α΄/16-2-2010), όπως ισχύουν.

4. Τις διατάξεις του Ν. 3852/2010 (ΦΕΚ 87/Α΄/7-6-2010) «Περί Νέας Αρχιτεκτονικής της Αυτοδιοίκησης και της Αποκεντρωμένης Διοίκησης - Πρόγραμμα Καλλικράτης».

5. Τις διατάξεις του Ν.3861/2010 (ΦΕΚ 112/Α΄/13-7-2010) «Ενίσχυση της διαφάνειας με την υποχρεωτική ανάρτηση νόμων και πράξεων των κυβερνητικών, διοικητικών και αυτοδιοικητικών οργάνων στο διαδίκτυο «Πρόγραμμα Διαύγεια» και άλλες διατάξεις».

6. Τις διατάξεις του Ν.4061/2012 (ΦΕΚ 66/Α΄/22-3-2012) «Διαχείριση και προστασία ακινήτων του Υπουργείου Αγροτικής Ανάπτυξης και Τροφίμων - Ρύθμιση εμπράγματων δικαιωμάτων και λοιπές διατάξεις».

7. Τις διατάξεις του Π.Δ. 142/2010 (ΦΕΚ 235/Α΄/27-12-2010) με θέμα την ίδρυση και διάρθρωση του Οργανισμού της Αποκεντρωμένης Διοίκησης Μακεδονίας-Θράκης.

8. Τις αριθ. 160417/1180/8-7-80 και 182447/3049/24-9-80 διαταγές του Υπουργείου Γεωργίας.

9. Την αριθ. 53844/10-7-2013 (ΦΕΚ 2017/Β΄/16-8-2013) απόφαση του Γενικού Γραμματέα Αποκεντρωμένης Διοίκησης Μακεδονίας - Θράκης «Ανάθεση άσκησης αρμοδιοτήτων σε οργανικές μονάδες της Αποκεντρωμένης Διοίκησης Μακεδονίας - Θράκης και παροχή εξουσιοδότησης υπογραφής πράξεων και εγγράφων «Με εντολή Γενικού Γραμματέα» στους Προϊσταμένους των οργανικών μονάδων της Αποκεντρωμένης Διοίκησης».

10. Την αριθ. 81156/30-10-2013 διαταγή της Γενικής Δ/νσης Δασών και Αγροτικών Υποθέσεων.

11. Την αριθ. 24914/31-10-2013 αναφορά του Δασαρχείου Καβάλας με την από 30-10-2013 έκθεση αυτοψίας του δασοπόνου του Δασαρχείου Καβάλας Δημήτριου Φιλιάδη που την συνοδεύει, όπου προτείνεται η κήρυξη της έκτασης που αναφέρεται στο θέμα, ως αναδασωτέας.

12. Την αριθ. 25079/12-11-2013 εισήγηση της Δ/νσης Δασών Καβάλας, αποφασίζουμε:

Κηρύσσουμε ως αναδασωτέα, με σκοπό την προστασία των δασικών εδαφών, του δασικού περιβάλλοντος και την αποκατάσταση της βλάστησης με φυσική ή τεχνητή αναδάσωση, έκταση δημόσιου δάσους, συνολικού εμβαδού 3.103 τ.μ., στη δασική θέση «Χορτοκόπι», της Δημοτικής Ενότητας Ελευθερούπολης του Δήμου Παγγαίου, της Περιφερειακής Ενότητας Καβάλας, της οποίας η βλάστηση καταστράφηκε λόγω παράνομης λατομικής δραστηριότητας, ήτοι παράνομη εξόρυξη και απόθεση αδρανών υλικών, ώστε να αποκλειστεί η χρήση της για κάθε άλλο σκοπό και η οποία -προ της καταστροφής της- καταλαμβάνονταν από δασική βλάστηση αποτελούμενη από πουρνάρι, φράξο, κέδρο και πλατάνι. Η ανωτέρω έκταση ανήκει στην κατηγορία της παρ. 1 του άρθρου 3 του Ν. 998/79, όπως ισχύει, και εμπίπτει στις διατάξεις του αρθ. 38, του Ν. 998/1979, η

δε πρόταση κήρυξής της ως αναδασωτέας ενεργείται σύμφωνα με τις διατάξεις του αρ. 41 του ίδιου νόμου, σε συνδυασμό με αυτές της παρ. 15, του αρθ. 1, του Ν. 3208/2003.

Η ανωτέρω έκταση συνολικού εμβαδού 3.103 τ.μ., αποτελείται από δύο τμήματα τα όρια των οποίων απεικονίζονται με στοιχεία 1-2-3-4-1 εμβαδού 546 τ.μ. και 5-6-7-8-9-10-11-12-1 εμβαδού 2.557 τ.μ., στο επισυναπτόμενο τοπογραφικό διάγραμμα, κλίμακας 1:4.000, το οποίο περιέχει απόσπασμα προσανατολιστικού χάρτη σε κλίμακα 1:50.000, συνορεύουν:

Το τμήμα των 546 τ.μ. με στοιχεία 1-2-3-4-1:
Βόρεια: Δημόσιο δάσος.
Ανατολικά: Δημόσιο δάσος.
Νότια: Δημόσιο δάσος.
Δυτικά: Λατομική οδός.

Το τμήμα των 2.557 τ.μ. με στοιχεία 5-6-....-11-12-5:
Βόρεια: Δημόσιο δάσος.
Ανατολικά: Δημόσιο δάσος.
Νότια: Λατομικός χώρος.
Δυτικά: Δημόσιο δάσος.

Επιτρέπεται η υποβολή κατ' αυτής αίτηση ακύρωσης στο Τριμελές Διοικητικό Εφετείο μέσα σε προθεσμία εξήντα (60) ημερών, που αρχίζει από την επομένη της δημοσίευσής της (άρθρο 46 Π.Δ. 18/89).

Η απόφαση αυτή να δημοσιευθεί στην Εφημερίδα της Κυβερνήσεως.


Θεσσαλονίκη, 31 Δεκεμβρίου 2013

Ο Γενικός Γραμματέας
Αποκεντρωμένης Διοίκησης
ΑΘΑΝΑΣΙΟΣ ΚΑΡΟΥΝΤΖΟΣ

ΑΠΟΚΕΝΤΡΩΜΕΝΗ ΔΙΟΙΚΗΣΗ ΜΑΚΕΔΟΝΙΑΣ-ΘΡΑΚΗΣ
ΓΕΝ. Δ/ΝΣΗ ΔΑΣΩΝ & ΑΓΡ. ΥΠΟΘΕΣΕΩΝ
Δ/ΝΣΗ ΣΥΝΤΟΝΙΣΜΟΥ & ΕΠΙΘΕΩΡΗΣΗΣ ΔΑΣΩΝ
Δ/ΝΣΗ ΔΑΣΩΝ Ν. ΚΑΒΑΛΑΣ
ΔΑΣΑΡΧΕΙΟ ΚΑΒΑΛΑΣ

ΤΟΠΟΓΡΑΦΙΚΟ ΔΙΑΓΡΑΜΜΑ ΓΙΑ ΤΗΝ
ΚΗΡΥΞΗ ΩΣ ΑΝΑΔΑΣΩΤΕΑΣ ΔΗΜΟΣΙΑΣ ΕΚΤΑΣΗΣ ΔΑΣΙΚΟΥ ΧΑΡΑΚΤΗΡΑ
ΣΥΝΟΛΙΚΟΥ ΕΜΒΑΔΟΥ 3.103 τ.μ. ΣΤΗΝ ΘΕΣΗ "ΧΟΡΤΟΚΟΠΙ"
ΤΗΣ Δ.Ε. ΕΛΕΥΘΕΡΟΥΠΟΛΗΣ ΤΟΥ ΔΗΜΟΥ ΠΑΓΓΑΙΟΥ ΤΗΣ Π.Ε. ΚΑΒΑΛΑΣ

ΤΟΠΟΓΡΑΦΙΚΟ ΔΙΑΓΡΑΜΜΑ ΚΛΙΜΑΚΑΣ 1:4.000

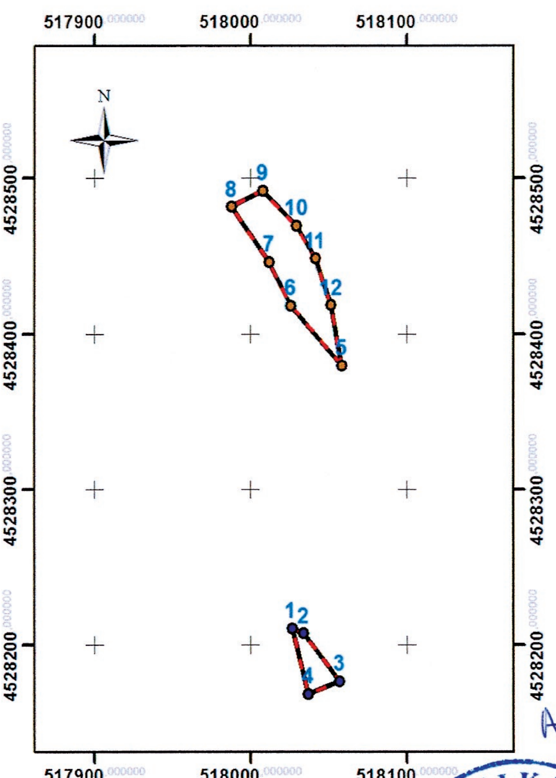

ΣΥΝΤΕΤΑΓΜΕΝΕΣ ΚΟΡΥΦΩΝ
ΣΥΣΤΗΜΑ ΕΓΣΑ-87

Εμβαδόν 1:
1-2-3-4-1 = 546 τ.μ


Α/Α	X	Y
1	518026,22	4528210,96
2	518033,42	4528207,47
3	518057,02	4528176,78
4	518036,28	4528168,84

Εμβαδόν 2:
5-6-7-8-9-10-11-12-5 = 2.557 τ.μ

Α/Α	X	Y
5	518058,21	4528379,97
6	518025,41	4528418,61
7	518011,39	4528446,46
8	517987,69	4528481,87
9	518007,54	4528492,13
10	518028,70	4528469,97
11	518040,94	4528448,80
12	518051,19	4528418,71

ΕΘΝΙΚΟ ΤΥΠΟΓΡΑΦΕΙΟ
Για τεχνικούς λόγους στο σχεδιάγραμμα, έγινε σμίκρυνση, κατά ποσοστό 85%

ΧΑΡΤΗΣ ΠΡΟΣΑΝΑΤΟΛΙΣΜΟΥ - ΚΛΙΜΑΚΑ 1:50.000

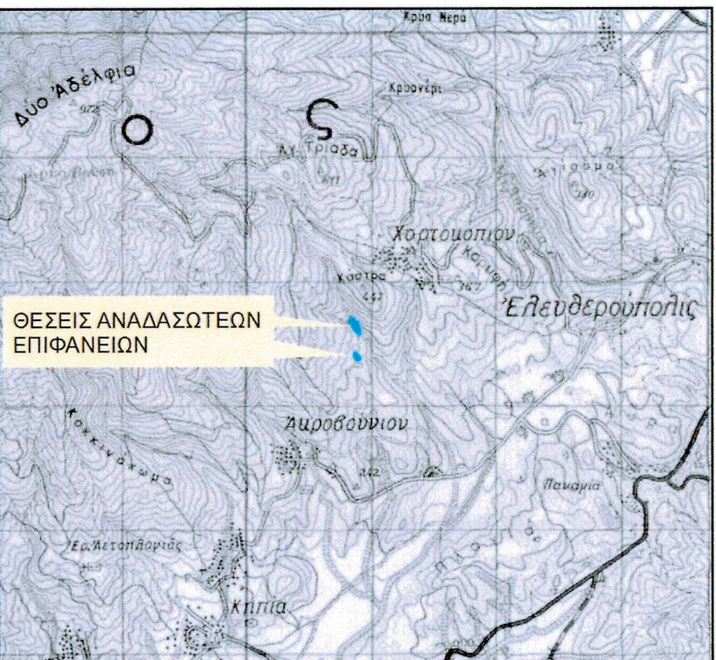

Αυήκει στην 30509/31-12-2013 απόφαση του Γ.Γ. Αποκ/νης Δ/σης Μακεδονίας-Θράκης

ΘΕΣΣΑΛΟΝΙΚΗ 31/12/2013
Ο ΓΕΝΙΚΟΣ ΓΡΑΜΜΑΤΕΑΣ
ΑΠΟΚΕΝΤΡ. ΔΙΟΙΚΗΣΗΣ
ΜΑΚΕΔΟΝΙΑΣ-ΘΡΑΚΗΣ

ΑΘΑΝΑΣΙΟΣ ΚΑΡΟΥΝΤΖΟΣ



ΚΑΒΑΛΑ 12/11/2013
Ο Δ/ΝΤΗΣ ΔΑΣΩΝ Ν.ΚΑΒΑΛΑΣ
α.α

ΔΙΑΜΑΝΤΗΣ ΣΤΑΓΓΙΔΗΣ
ΔΑΣΟΛΟΓΟΣ ΜΕ Β' ΒΑΘΜΟ



ΚΑΒΑΛΑ 21/10/2013
Η ΔΑΣΑΡΧΗΣ ΚΑΒΑΛΑΣ

ΖΩΗ ΓΕΩΡΓΟΥΣΗ
ΔΑΣΟΛΟΓΟΣ ΜΕ Β' ΒΑΘΜΟ

ΚΑΒΑΛΑ 21/10/2013
Ο ΣΥΝΤΑΚΤΗΣ

ΔΗΜΗΤΡΙΟΣ ΦΙΛΙΑΔΗΣ
ΔΑΣΟΠΟΝΟΣ ΜΕ Δ' ΒΑΘΜΟ

Αριθ. 1003 (2)

Κήρυξη ως αναδασωτέας έκτασης δασικού χαρακτήρα, εμβαδού 6.417,00 τ.μ. στη θέση «Πλατανάκια» της Δημοτικής Ενότητας Ελευθερούπολης του Δήμου Παγγαίου, της Περιφερειακής Ενότητας Καβάλας.

Ο ΓΕΝΙΚΟΣ ΓΡΑΜΜΑΤΕΑΣ ΑΠΟΚΕΝΤΡΩΜΕΝΗΣ ΔΙΟΙΚΗΣΗΣ ΜΑΚΕΔΟΝΙΑΣ - ΘΡΑΚΗΣ

Έχοντας υπόψη:

1. Τις διατάξεις:

α) Των άρθρων 24 παρ. 1 και 117 παρ. 3 του Συντάγματος.

β) Των άρθρων 38 παρ. 1 και 41 παρ. 1 και 3 του Ν. 998/1979.

2. Τις διατάξεις του αρθ. 3, του Ν. 998/1979, όπως ισχύουν.

3. Τις διατάξεις του αρθ. 9, του Ν. 3818/2010 (ΦΕΚ 17/Α΄/16-2-2010), όπως ισχύουν.

4. Τις διατάξεις του Ν.3852/2010 (ΦΕΚ 87/Α΄/7-6-2010) «Περί Νέας Αρχιτεκτονικής της Αυτοδιοίκησης και της Αποκεντρωμένης Διοίκησης - Πρόγραμμα Καλλικράτης».

5. Τις διατάξεις του Ν.3861/2010 (ΦΕΚ 112/Α΄/13-7-2010) «Ενίσχυση της διαφάνειας με την υποχρεωτική ανάρτηση νόμων και πράξεων των κυβερνητικών, διοικητικών και αυτοδιοικητικών οργάνων στο διαδίκτυο «Πρόγραμμα Διαύγεια» και άλλες διατάξεις».

6. Τις διατάξεις του Ν.4061/2012 (ΦΕΚ 66/Α΄/22-3-2012) «Διαχείριση και προστασία ακινήτων του Υπουργείου Αγροτικής Ανάπτυξης και Τροφίμων - Ρύθμιση εμπράγματων δικαιωμάτων και λοιπές διατάξεις».

7. Τις διατάξεις του Π.Δ. 142/2010 (ΦΕΚ 235/Α΄/27-12-2010) με θέμα την ίδρυση και διάρθρωση του Οργανισμού της Αποκεντρωμένης Διοίκησης Μακεδονίας-Θράκης.

8. Τις αριθ. 160417/1180/8-7-80 και 182447/3049/24-9-80 διαταγές του Υπουργείου Γεωργίας.

9. Την αριθ. 53844/10-7-2013 (ΦΕΚ 2017/Β΄/16-8-2013) απόφαση του Γενικού Γραμματέα Αποκεντρωμένης Διοίκησης Μακεδονίας-Θράκης «Ανάθεση άσκησης αρμοδιοτήτων σε οργανικές μονάδες της Αποκεντρωμένης Διοίκησης Μακεδονίας Θράκης και παροχή εξουσιοδότησης υπογραφής πράξεων και εγγράφων «Με εντολή Γενικού Γραμματέα» στους Προϊσταμένους των οργανικών μονάδων της Αποκεντρωμένης Διοίκησης».

10. Την αριθ. 22083/26-9-2013 αναφορά του Δασαρχείου Καβάλας με την από 25-9-2013 έκθεση αυτοψίας του δασοπόνου του Δασαρχείου Καβάλας Δημήτριου Φιλιάδη που την συνοδεύει, όπου προτείνεται η κήρυξη της έκτασης που αναφέρεται στο θέμα, ως αναδασωτέας.

11. Την αριθ. 22176/27-9-2013 εισήγηση της Δ/νσης Δασών Καβάλας, αποφασίζουμε:

Κηρύσσουμε ως αναδασωτέα, με σκοπό την προστασία των δασικών εδαφών, του δασικού περιβάλλοντος και την αποκατάσταση της βλάστησης με φυσική η τεχνητή αναδάσωση, έκταση δημόσιου δάσους, εμβαδού 6.417,00 τ.μ., στη δασική θέση «Πλατανάκια», της Δημοτικής Ενότητας Ελευθερούπολης του Δήμου Παγγαίου, της Περιφερειακής Ενότητας Καβάλας, της οποίας η βλάστηση καταστράφηκε λόγω παράνομης λατομικής δραστηριότητας, ήτοι παράνομη εκμετάλλευση και απόρριψη αδρανών υλικών, ώστε να αποκλειστεί η χρήση της για κάθε άλλο σκοπό και η οποία -προ της καταστροφής της- καταλαμβάνονταν από δασική βλάστηση αποτελούμενη από πουρνάρι, γαύρο, κέδρο, ρείκι και δρυ. Η ανωτέρω έκταση ανήκει στην κατηγορία της παρ. 1 του άρθρου 3 του Ν. 998/79, όπως ισχύει, και εμπίπτει στις διατάξεις του αρθ. 38, του Ν. 998/1979, η δε πρόταση κήρυξής της ως αναδασωτέας ενεργείται σύμφωνα με τις διατάξεις του αρθ. 41 του ίδιου νόμου, σε συνδυασμό με αυτές της παρ. 15, του αρθ. 1, του Ν. 3208/2003.

Η ανωτέρω έκταση, τα όρια της οποίας απεικονίζονται στο με στοιχεία 1-2-...-11-12-1, επισυναπτόμενο τοπογραφικό διάγραμμα, κλίμακας 1:2.000, το οποίο περιέχει απόσπασμα προσανατολιστικού χάρτη σε κλίμακα 1:50.000, συνορεύει:

Βόρεια: Δασική έκταση.

Ανατολικά: Δασική έκταση.

Νότια: Δασική έκταση.

Δυτικά: Λατομική έκταση.

Επιτρέπεται η υποβολή κατ' αυτής αίτηση ακύρωσης στο Τριμελές Διοικητικό Εφετείο μέσα σε προθεσμία εξήντα (60) ημερών, που αρχίζει από την επομένη της δημοσίευσής της (άρθρο 46 Π.Δ. 18/1989).

Η απόφαση αυτή να δημοσιευθεί στην Εφημερίδα της Κυβερνήσεως.


Θεσσαλονίκη, 16 Ιανουαρίου 2014

Ο Γενικός Γραμματέας
Αποκεντρωμένης Διοίκησης
ΑΘΑΝΑΣΙΟΣ ΚΑΡΟΥΝΤΖΟΣ

ΑΠΟΚΕΝΤΡΩΜΕΝΗ ΔΙΟΙΚΗΣΗ ΜΑΚΕΔΟΝΙΑΣ-ΘΡΑΚΗΣ
ΓΕΝ. Δ/ΝΣΗ ΔΑΣΩΝ & ΑΓΡΟΤΙΚΩΝ ΥΠΟΘΕΣΕΩΝ
Δ/ΝΣΗ ΣΥΝΤΟΝΙΣΜΟΥ & ΕΠΙΘΕΩΡΗΣΗΣ ΔΑΣΩΝ
Δ/ΝΣΗ ΔΑΣΩΝ Ν. ΚΑΒΑΛΑΣ
ΔΑΣΑΡΧΕΙΟ ΚΑΒΑΛΑΣ

ΚΗΡΥΞΗ ΑΝΑΔΑΣΩΤΕΑΣ ΔΗΜΟΣΙΑΣ ΕΚΤΑΣΗΣ ΔΑΣΙΚΟΥ ΧΑΡΑΚΤΗΡΑ ΣΥΝΟΛΙΚΟΥ ΕΜΒΑΔΟΥ 6.417 τ.μ. ΣΤΗΝ ΘΕΣΗ "ΠΛΑΤΑΝΑΚΙΑ" ΤΗΣ Δ.Ε. ΕΕΥΘΕΡΟΥΠΟΛΗΣ ΤΟΥ ΔΗΜΟΥ ΠΑΓΓΑΙΟΥ ΤΗΣ Π.Ε. ΚΑΒΑΛΑΣ

ΚΛΙΜΑΚΑ 1:2.000

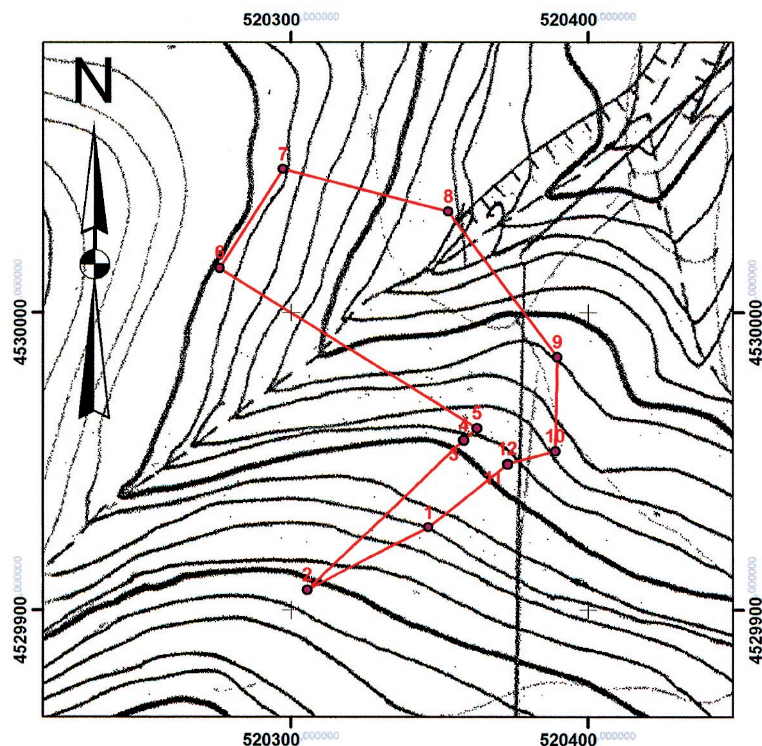


ΣΥΝΤΕΤΑΓΜΕΝΕΣ ΚΟΡΥΦΩΝ
ΣΥΣΤΗΜΑ ΕΓΣΑ '87

α/α	X	Y
1	520346,20	4529927,82
2	520305,47	4529906,68
3	520357,99	4529957,09
4	520358,10	4529957,12
5	520362,47	4529961,19
6	520275,94	4530015,11
7	520297,31	4530048,38
8	520352,93	4530034,02
9	520389,69	4529985,07
10	520388,99	4529953,42
11	520372,90	4529949,17
12	520372,90	4529949,08

Εμβαδό 1-2-3-....-11-12-1= 6.417 τ.μ.

Ανήκει στην 1003/16-1-14 Απόφαση του Γ.Γ. Αποκ. Δ/σης Μακ. Θρ.

ΧΑΡΤΗΣ ΠΡΟΣΑΝΑΤΟΛΙΣΜΟΥ - ΚΛΙΜΑΚΑ 1:50.000

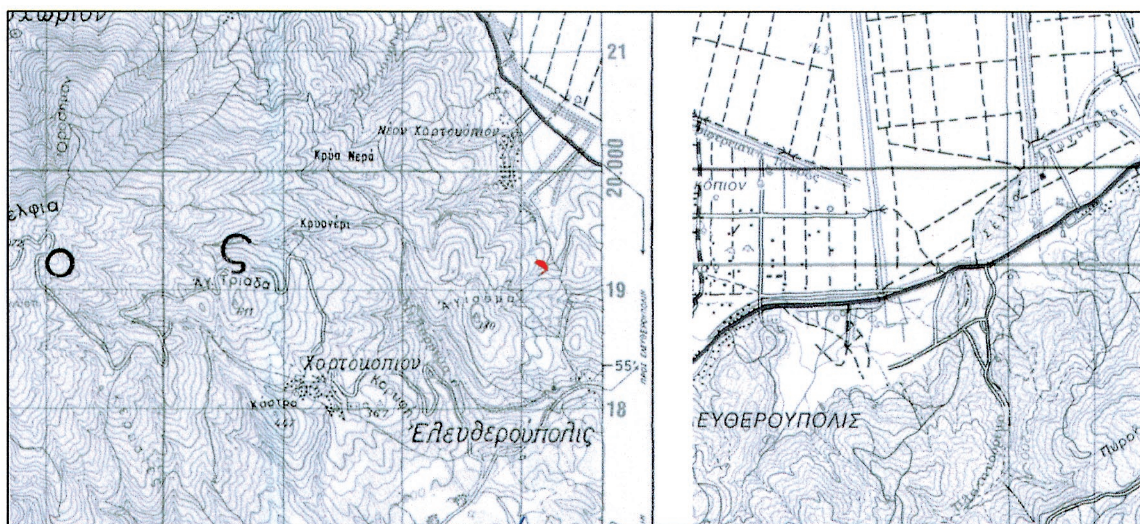

ΘΕΣΣΑΛΟΝΙΚΗ 16/1/2014
Ο ΓΕΝΙΚΟΣ ΓΡΑΜΜΑΤΕΑΣ
ΑΠΟΚΕΝΤΡ. ΔΙΟΙΚΗΣΗΣ
ΜΑΚΕΔΟΝΙΑΣ-ΘΡΑΚΗΣ
ΑΘΑΝΑΣΙΟΣ ΚΑΡΟΥΝΤΖΟΣ

ΚΑΒΑΛΑ 27/9/2013
Ο Δ/ΝΤΗΣ ΔΑΣΩΝ Ν.ΚΑΒΑΛΑΣ
ΙΩΑΝΝΗΣ ΚΑΠΕΤΑΝΓΙΑΝΝΗΣ
ΔΑΣΟΛΟΓΟΣ ΜΕ Β' ΒΑΘΜΟ

ΚΑΒΑΛΑ 25/9/2013
Η ΔΑΣΑΡΧΗΣ ΚΑΒΑΛΑΣ
ΖΩΗ ΓΕΩΡΓΟΥΣΗ
ΔΑΣΟΛΟΓΟΣ ΜΕ Β' ΒΑΘΜΟ

ΚΑΒΑΛΑ 25/9/2013
Ο ΣΥΝΤΑΚΤΗΣ
ΔΗΜΗΤΡΙΟΣ ΦΙΛΙΑΔΗΣ
ΔΑΣΟΠΟΝΟΣ ΜΕ Δ' ΒΑΘΜΟ

ΕΘΝΙΚΟ ΤΥΠΟΓΡΑΦΕΙΟ
Για τεχνικούς λόγους στο σχεδιάγραμμα, έγινε σμίκρυνση, κατά ποσοστό 81%

Αριθ. 9277 (3)

Επικύρωση καθορισμού οριογραμμών τμήματος ρέματος αριθ. 363 στο αγρόκτημα Τριλόφου, Δήμου Βέροιας Π.Ε. Ημαθίας.

Ο ΓΕΝΙΚΟΣ ΓΡΑΜΜΑΤΕΑΣ ΑΠΟΚΕΝΤΡΩΜΕΝΗΣ ΔΙΟΙΚΗΣΗΣ ΜΑΚΕΔΟΝΙΑΣ - ΘΡΑΚΗΣ

Έχοντας υπόψη:

1) Το άρθρο 24 του Συντάγματος.

2) Το άρθρο 1 του Ν. 1650/1986.

3) Την απόφαση 2621/2001 του ΣΤΕ (Τμ. Ε΄), που αφορά την προστασία του περιβάλλοντος.

4) Το άρθρο 280 του Ν. 3852/2010 «Νέα Αρχιτεκτονική της Αυτοδιοίκησης και της Αποκεντρωμένης Διοίκησης - Πρόγραμμα Καλλικράτης».

5) Τις διατάξεις του άρθρου 5 του Ν. 3010/2002 «Εναρμόνιση του Ν. 1650/1986 με τις Οδηγίες 97/11 Ε.Ε. και 96/61 Ε.Ε., διαδικασία οριοθέτησης και ρυθμίσεις θεμάτων για τα υδατορέματα και άλλεςδιατάξεις» (Φ.Ε.Κ. 91/Α΄/25-4-2002).

6) Την αριθ. 596/2013 απόφαση Δημοτικού Συμβουλίου Δ. Βέροιας, Π.Ε. Ημαθίας.

7) Το αριθ. Φ4.5.3/4/3268/426322/2-12-2013 έγγραφο της Δ/νσης Τεχνικών Έργων Π.Ε. Ημαθίας, με το οποίο μας διαβιβάστηκε η μελέτη οριοθέτησης του τμήματος του ρέματος αριθ. 363 στο αγρόκτημα Τριλόφου, Δήμου Βέροιας Π.Ε. Ημαθίας, που συντάχθηκε από τους Μελετητές Μηχανικούς Στέφανο Παπαδόπουλο και Γαβριήλ Παπαδόπουλο και ελέγχθηκε και θεωρήθηκε από την Δ/νση Τεχνικών Έργων Π.Ε. Ημαθίας (αρ. πρωτ ΔΙ.ΠΕ. ΧΩ.Σ: 9277/4-12-2013).

8) Την από 7-11-2013 θεώρηση της μελέτης καθορισμού οριογραμμών του ρέματος της Δ/νσης Τεχνικών Έργων Π.Ε. Ημαθίας, αποφασίζουμε:

Την επικύρωση του καθορισμού των οριογραμμών τμήματος υδατορέματος, με τις συντεταγμένες των κορυφών των πολυγωνομετρικών των οριογραμμών που σημειώνονται με συνεχόμενη γραμμή κόκκινου χρώματος και αναπαρίστανται επί του τοπογραφικού διαγράμματος κλίμακας 1:1000, που συνοδεύει την απόφαση και αποτελεί αναπόσπαστο μέρος αυτής, όπως αυτές καθορίστηκαν από την Υδραυλική Μελέτη, που συντάχθηκε από τον Μελετητή Μηχανικό Γαβριήλ Παπαδόπουλο και ελέγχθηκε και θεωρήθηκε από τη Δ/νση Τεχνικών Έργων Π.Ε. Ημαθίας.


Η ισχύς της απόφασης αυτής αρχίζει από τη δημοσίευσή της στην Εφημερίδα της Κυβερνήσεως.


Η απόφαση αυτή να δημοσιευθεί στην Εφημερίδα της Κυβερνήσεως μαζί με το τοπογραφικό διάγραμμα και τους πίνακες συντεταγμένων των κορυφών του ρέματος που τη συνοδεύουν.

Θεσσαλονίκη, 7 Ιανουαρίου 2014

Ο Γενικός Γραμματέας
Αποκεντρωμένης Διοίκησης
ΑΘΑΝΑΣΙΟΣ ΚΑΡΟΥΝΤΖΟΣ

ΕΘΝΙΚΟ ΤΥΠΟΓΡΑΦΕΙΟ
Για τεχνικούς λόγους στο σχεδιάγραμμα, έγινε σμίκρυνση, κατά ποσοστό 36%

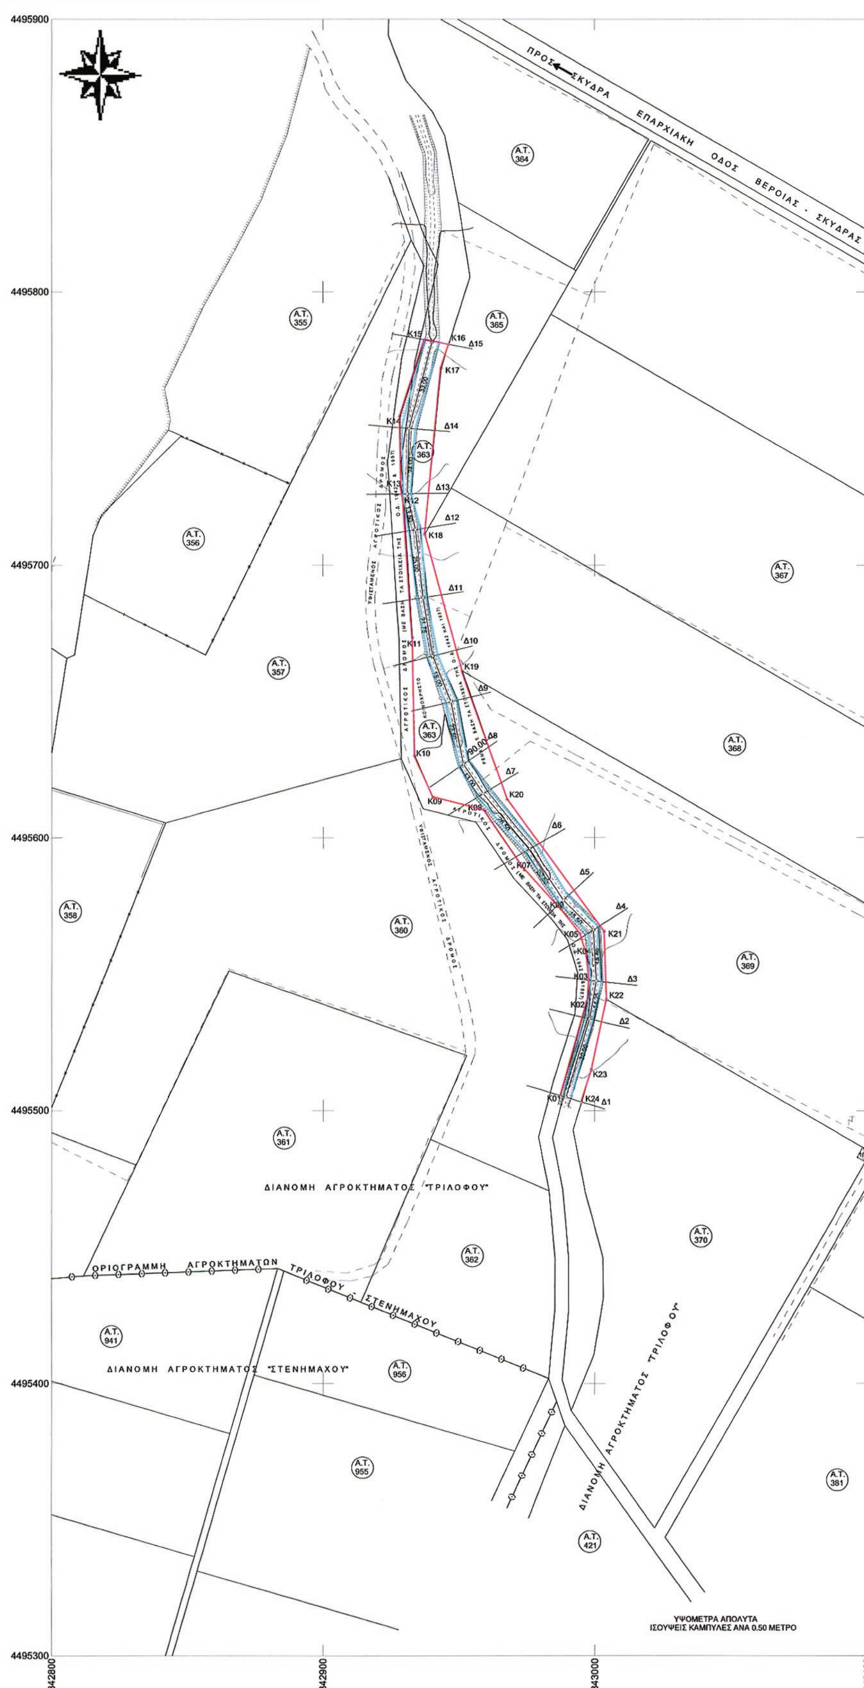

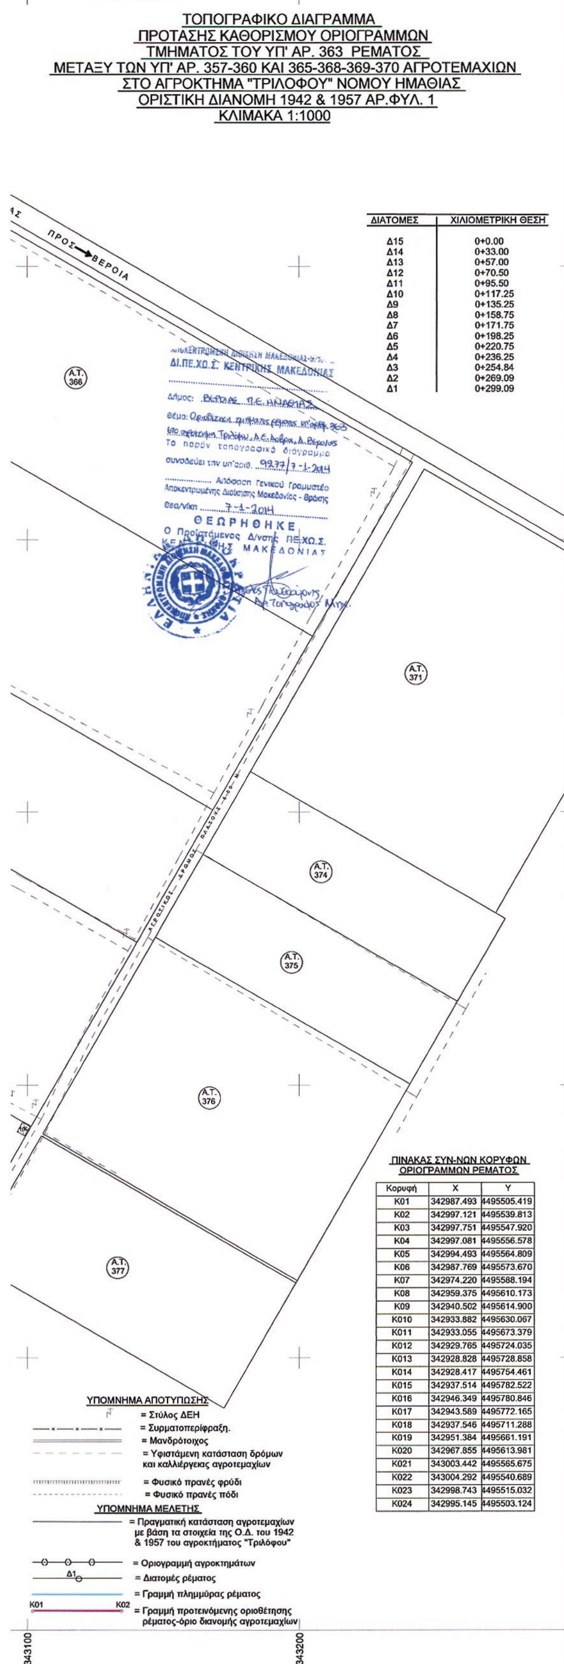

ΔΙΑΤΟΜΕΣ	ΧΙΛΙΟΜΕΤΡΙΚΗ ΘΕΣΗ
Δ15	0+0.00
Δ14	0+33.00
Δ13	0+57.00
Δ12	0+70.50
Δ11	0+95.50
Δ10	0+117.25
Δ9	0+135.25
Δ8	0+158.75
Δ7	0+171.75
Δ6	0+198.25
Δ5	0+220.75
Δ4	0+236.25
Δ3	0+254.84
Δ2	0+269.09
Δ1	0+299.09

ΠΙΝΑΚΑΣ ΣΥΝ-ΝΩΝ ΚΟΡΥΦΩΝ ΟΡΙΟΓΡΑΜΜΩΝ ΡΕΜΑΤΟΣ

Κορυφή	X	Y
K01	342987.493	4495505.419
K02	342997.121	4495539.813
K03	342997.751	4495547.920
K04	342997.081	4495556.578
K05	342994.493	4495564.809
K06	342987.769	4495573.670
K07	342974.220	4495588.194
K08	342959.375	4495610.173
K09	342940.502	4495614.900
K010	342933.882	4495630.067
K011	342933.055	4495673.379
K012	342929.765	4495724.035
K013	342928.828	4495728.858
K014	342928.417	4495754.461
K015	342937.514	4495782.522
K016	342946.349	4495780.846
K017	342943.589	4495772.165
K018	342937.546	4495711.288
K019	342951.384	4495661.191
K020	342967.855	4495613.981
K021	343003.442	4495565.675
K022	343004.292	4495540.689
K023	342998.743	4495515.032
K024	342995.145	4495503.124

ΥΠΟΜΝΗΜΑ ΑΠΟΤΥΠΩΣΗΣ


- = Στύλος ΔΕΗ
- = Συρματοπεριφραξη.
- = Μανδρότοιχος
- = Υφιστάμενη κατάσταση δρόμων και καλλιέργειας αγροτεμαχίων
- = Φυσικό πρανές φρύδι
- = Φυσικό πρανές πόδι

ΥΠΟΜΝΗΜΑ ΜΕΛΕΤΗΣ

- = Πραγματική κατάσταση αγροτεμαχίων με βάση τα στοιχεία της Ο.Δ. του 1942 & 1957 του αγροκτήματος "Τριλόφου"
- = Οριογραμμή αγροκτημάτων
- Δ1 = Διατομές ρέματος
- = Γραμμή πλημμύρας ρέματος
- K01 K02 = Γραμμή προτεινόμενης οριοθέτησης ρέματος-όριο διανομής αγροτεμαχίων

ΕΡΓΟΔΟΤΗΣ:	ΚΩΤΕΛΗΣ ΔΗΜΗΤΡΙΟΣ
ΕΡΓΟ :	ΚΑΘΟΡΙΣΜΟΣ ΟΡΙΟΓΡΑΜΜΩΝ ΥΔΑΤΟΡΕΜΑΤΟΣ
ΘΕΣΗ ΕΡΓΟΥ:	ΠΕΡΙΦΕΡΕΙΑ ΚΕΝΤΡΙΚΗΣ ΜΑΚΕΔΟΝΙΑΣ ΠΕΡΙΦΕΡΕΙΑΚΗ ΕΝΟΤΗΤΑ Ν. ΗΜΑΘΙΑΣ ΔΗΜΟΣ ΒΕΡΟΙΑΣ - Δ.Δ.ΤΡΙΛΟΦΟΥ ΑΓΡΟΚΤΗΜΑ ΤΡΙΛΟΦΟΥ ΝΟΜΟΥ ΗΜΑΘΙΑΣ Τμήμα του υπ΄αρ.363 ρέματος μεταξύ των αγροτεμαχίων υπ΄αρ.357-360 & 365-368-369-370, της Οριστικής Διανομής 1942 &1957
Ο Συντάξας την τοπογραφική αποτύπωση ΣΤΕΦΑΝΟΣ ΚΩΝ. ΠΑΠΑΔΟΠΟΥΛΟΣ ΠΤΥΧ. ΤΕΧΝΟΛΟΓΟΣ ΤΟΠΟΓΡΑΦΟΣ ΜΗΧ/ΚΟΣ ΜΕΛΟΣ Ε.Ε.Τ.Ε.Μ. Α.Μ. 11978 ΙΠΠΟΚΡΑΤΟΥΣ 28 - ΒΕΡΟΙΑ ΤΗΛ. (23310) 70907 ΚΙΝ. 6977 956820 ΑΦΜ 032 624 873 - ΔΟΥ ΒΕΡΟΙΑΣ	Ο Συντάξας την υδραυλική μελέτη ΓΑΒΡΙΗΛ ΧΑΡΑΛ. ΠΑΠΑΔΟΠΟΥΛΟΣ Διπλ. Πολιτικός Μηχανικός ΑΠΘ ΑΦΜ 021005383 ΔΟΥ ΒΕΡΟΙΑΣ
ΘΕΜΑ ΣΧΕΔΙΟΥ: ΟΡΙΖΟΝΤΙΟΓΡΑΦΙΑ	
ΚΛΙΜΑΚΑ: 1:1000	ΠΕΡΙΟΔΟΣ ΜΕΛΕΤΗΣ: ΟΚΤΩΒΡΙΟΣ 2013
ΕΛΕΓΧΘΗΚΕ ΒΕΡΟΙΑ ..1..11..2013 ΜΙΧΑΗΛ ΠΑΠΑΔΟΠΟΥΛΟΣ ΠΟΛΙΤΙΚΟΣ ΜΗΧ.	Ο Προϊστάμενος Τμήμ. Δομών Περιβάλλοντος Βέροια..1..11..2013

ΑΠΟΣΠΑΣΜΑ ΑΠΟ ΤΟ ΦΥΛΛΟ ΓΥΣ 1:5000

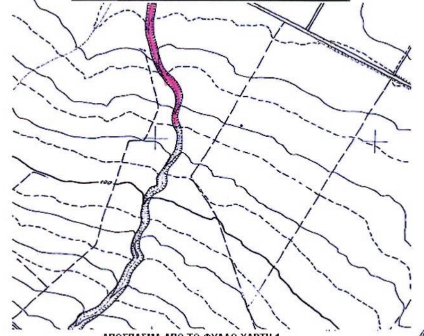

ΑΠΟΣΠΑΣΜΑ ΑΠΟ ΤΟ ΦΥΛΛΟ ΧΑΡΤΗ 1
ΤΗΣ Ο.Δ. 1942 & 1957 ΤΟΥ ΑΓΡΟΚΤΗΜΑΤΟΣ ΤΡΙΛΟΦΟΥ
ΚΛΙΜΑΚΑ 1:5000

